

HOTĂRÂRE

privind : declararea unui teren in suprafata de 3087 mp constituit din trei loturi, situat in str. Oltului f.n. ca aparținând domeniului privat al Municipiului Roșiorii de Vede.

Consiliul Local al Municipiului Roșiorii de Vede, întrunit în ședință ordinara, astăzi, 30.01.2019;

Având în vedere :

- expunerea de motive a Primarului înregistrată sub nr. 1441/21.01.2019;
- raportul de specialitate al S.P.A.D.P.P. înregistrat sub nr. 1442/21.01.2019;
- prevederile art. 4 și art.6 alin.(1) din Legea nr. 213/1998 privind proprietatea publica și regimul juridic al acesteia, cu modificările și completările ulterioare;
- prevederile art. 36 din Legea nr. 18/1991 fondului funciar republicata și actualizata, cu modificările și completările ulterioare;
- prevederile art. 36, alin. 2), lit „c” din Legea 215/2001 a administrației publice locale, republicată, cu modificările și completările ulterioare;
- raportul de avizare al comisiei de specialitate pentru amenajarea teritoriului și urbanism, protecție mediu și agricultura din cadrul Consiliului Local;
- raportul de avizare al comisiei de specialitate pentru administrație publica locala, apararea ordinii și linistii publice, a drepturilor cetatenilor, juridica și de disciplina din cadrul Consiliului Local;

În temeiul prevederile art. 45 și ale art. 115, alin (1), lit. „b” din Legea 215/2001 a administrației publice locale, republicată, cu modificările și completările ulterioare,

HOTĂRĂȘTE:

Art. 1. Se declară ca aparținând domeniului privat al Municipiului Roșiorii de Vede, terenul situat pe strada Oltului f.n. in suprafata totala de 3087 mp, compus din trei loturi avand urmatoarele suprafete Lot nr. 1 - 1314 mp, Lot nr. 2 - 939 mp, și Lot nr. 3 - 834 mp.

Terenul este identificat in planul de situatie anexa, care face parte integranta din prezenta.

Art. 2. Prezenta hotărâre se comunică, prin grija secretarului municipiului Roșiorii de Vede , în termenul prevăzut de lege, Prefectului Județului Teleorman, Primarului Municipiului și S.P.A.D.P.P.

Presedinte de sedinta
Consilier local
Ivancu Stelian



Contrasemneaza
Secretar
Cîta Mioara Iulia

ROȘIORII DE VEDE
Nr. 5 din 30.01.2019

Prezenta hotărâre a fost adoptată cu un nr. de 19 voturi „pentru”, ___-___, voturi „împotriva”, ___-___ abțineri, din totalul de 19 consilieri în funcție din care 19 prezenți.


PLAN DE SITUATIE
Scara 1:1000
Str.Oltului Nr.-

Proprietar: PRIMARIA MUNICIPIULUI ROSIORI DE VEDE

*PRESEDINTE SENIATA
 INAMANA STELIAN*



Anexa la HCL
 nr...5...../30.01.2019
 CONTRAZIEMEREA
 SECRETAR
 STR. VICARA MIHA
 me e. d.

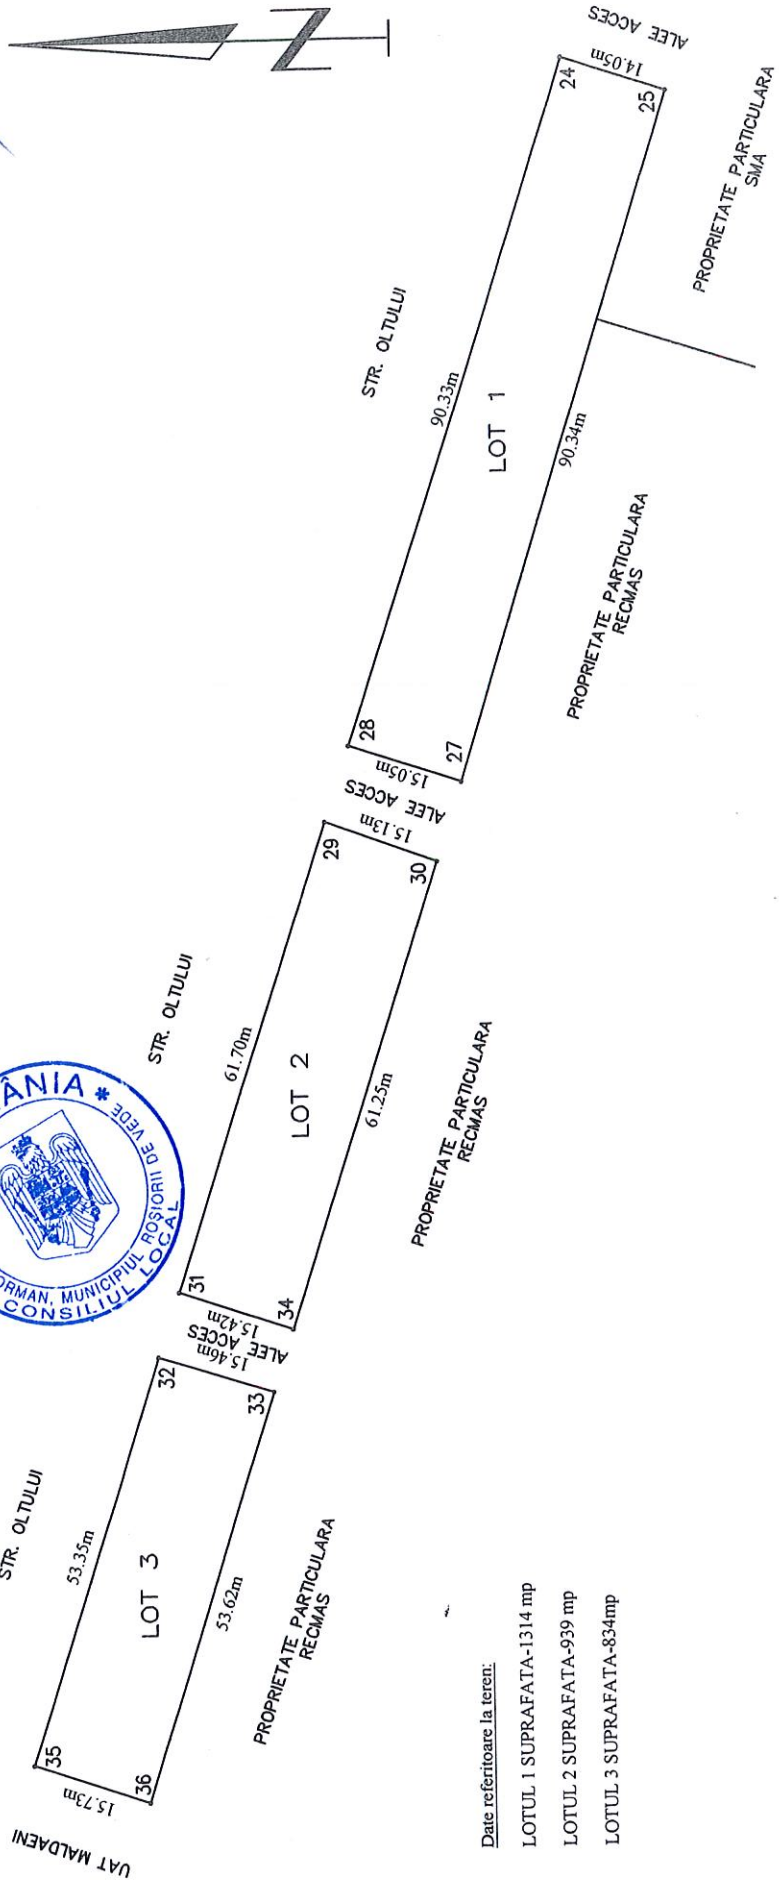

Date referitoare la teren:

- LOTUL 1 SUPRAFATA-1314 mp
- LOTUL 2 SUPRAFATA-939 mp
- LOTUL 3 SUPRAFATA-834mp

INTOCMIT
 Referent Spec.Superior
 Sorin Lunganu

[Signature]